




PLANTA BAIXA
ESCALA - 1:50

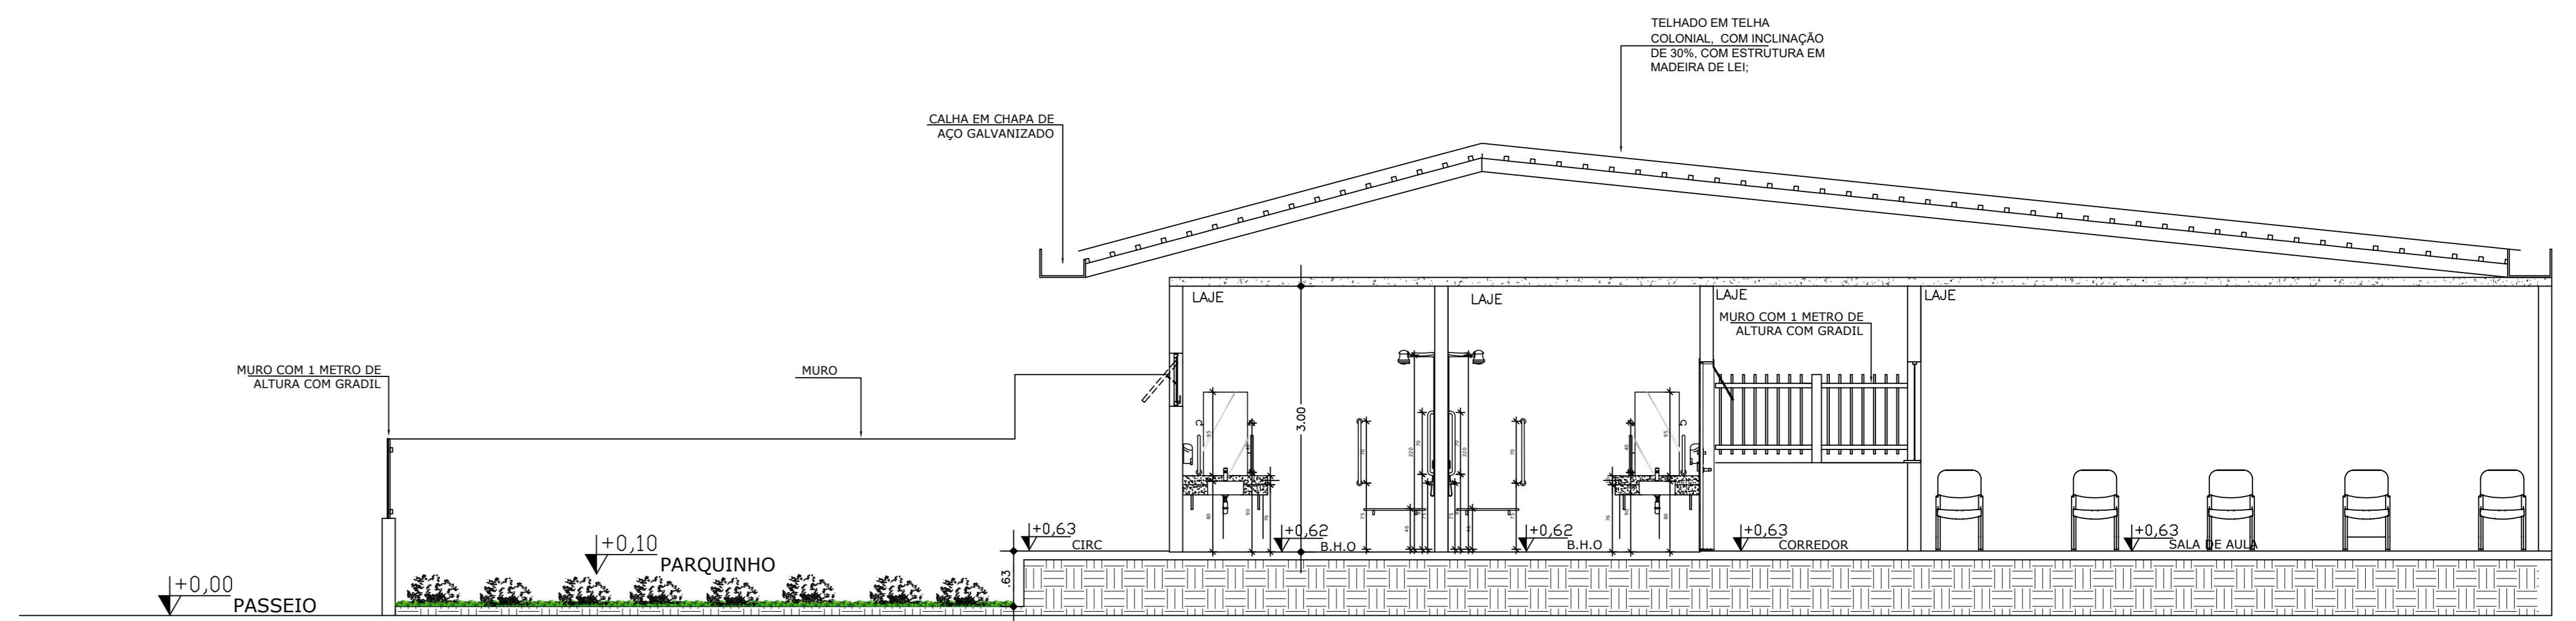


CORTE AA
ESCALA - 1:50

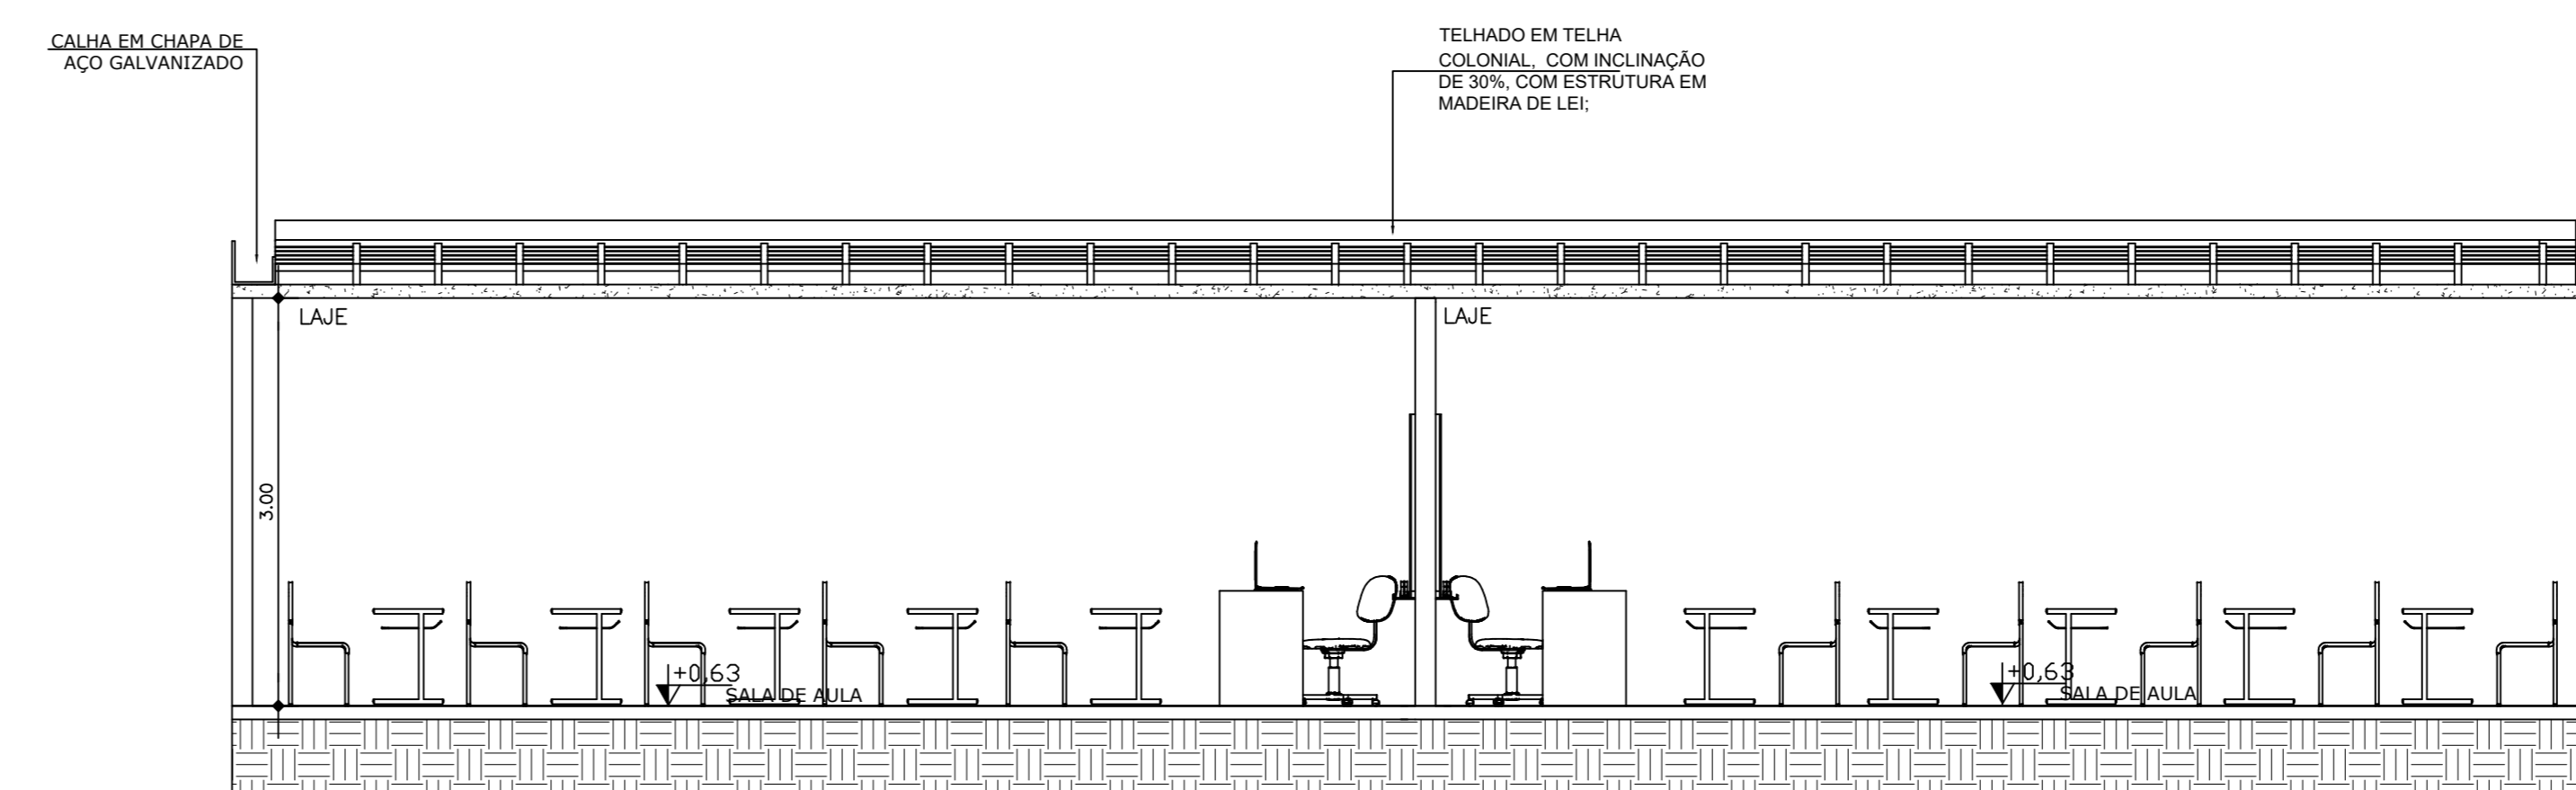

CORTE BB
ESCALA - 1:50

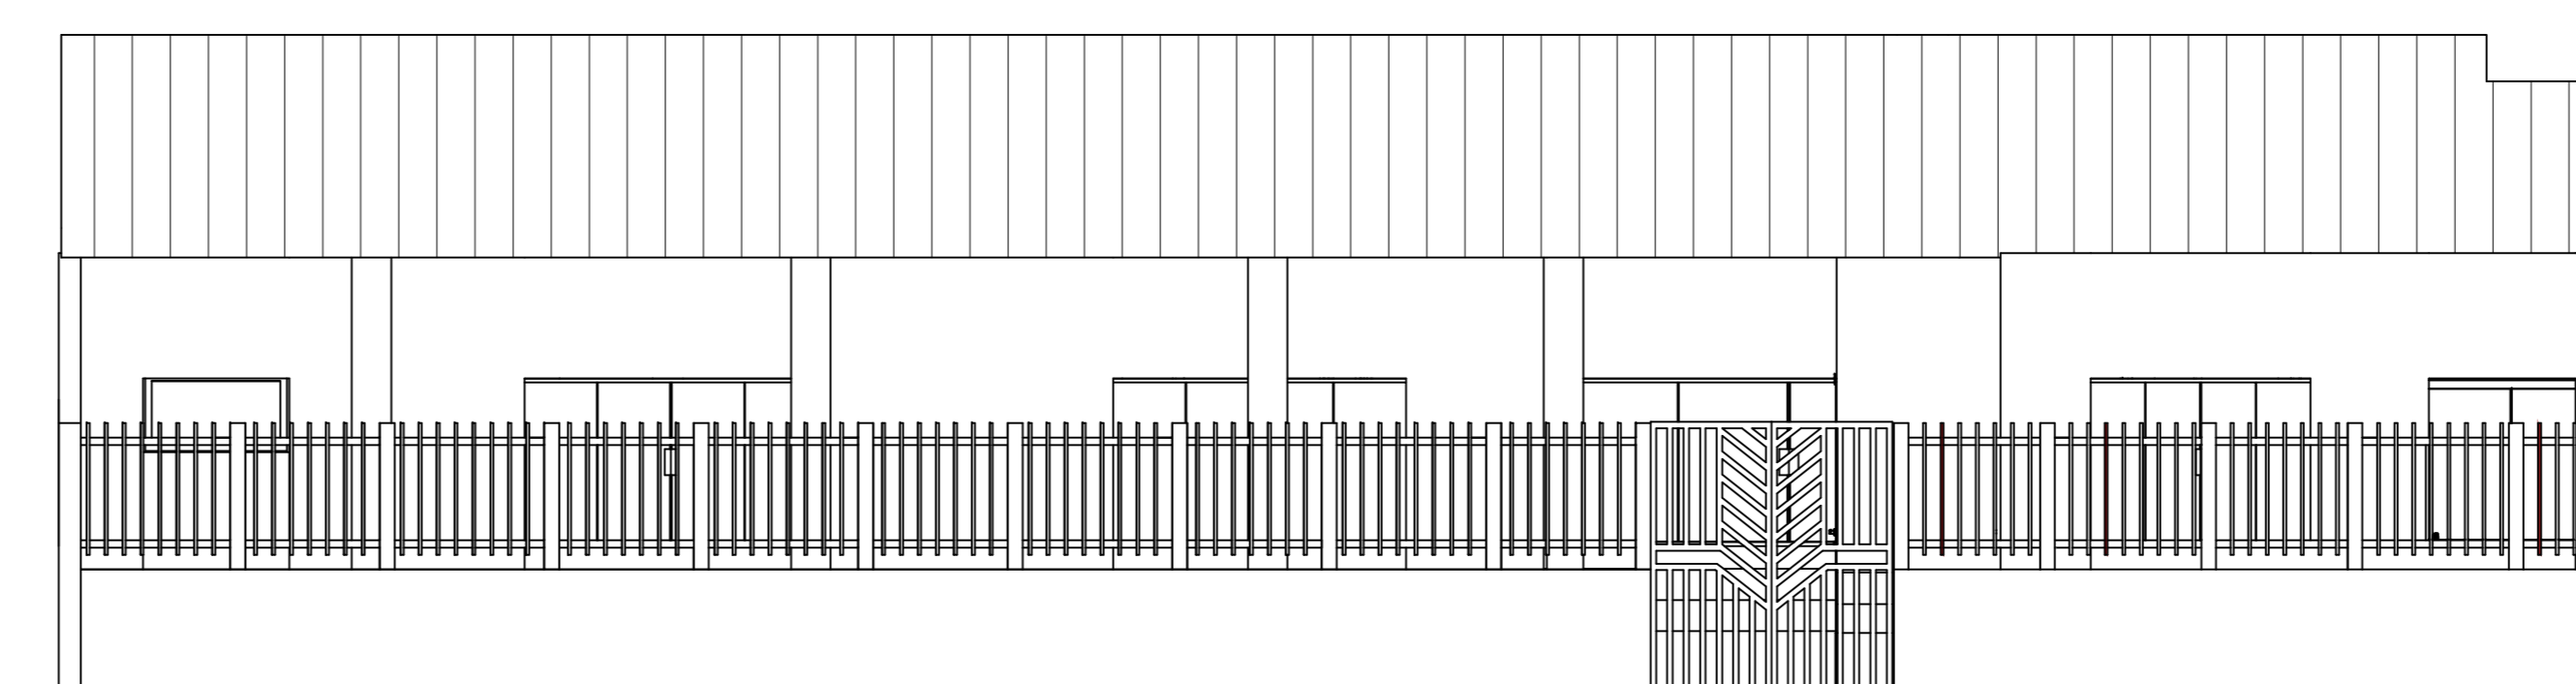

FACHADA
ESCALA - 1:50

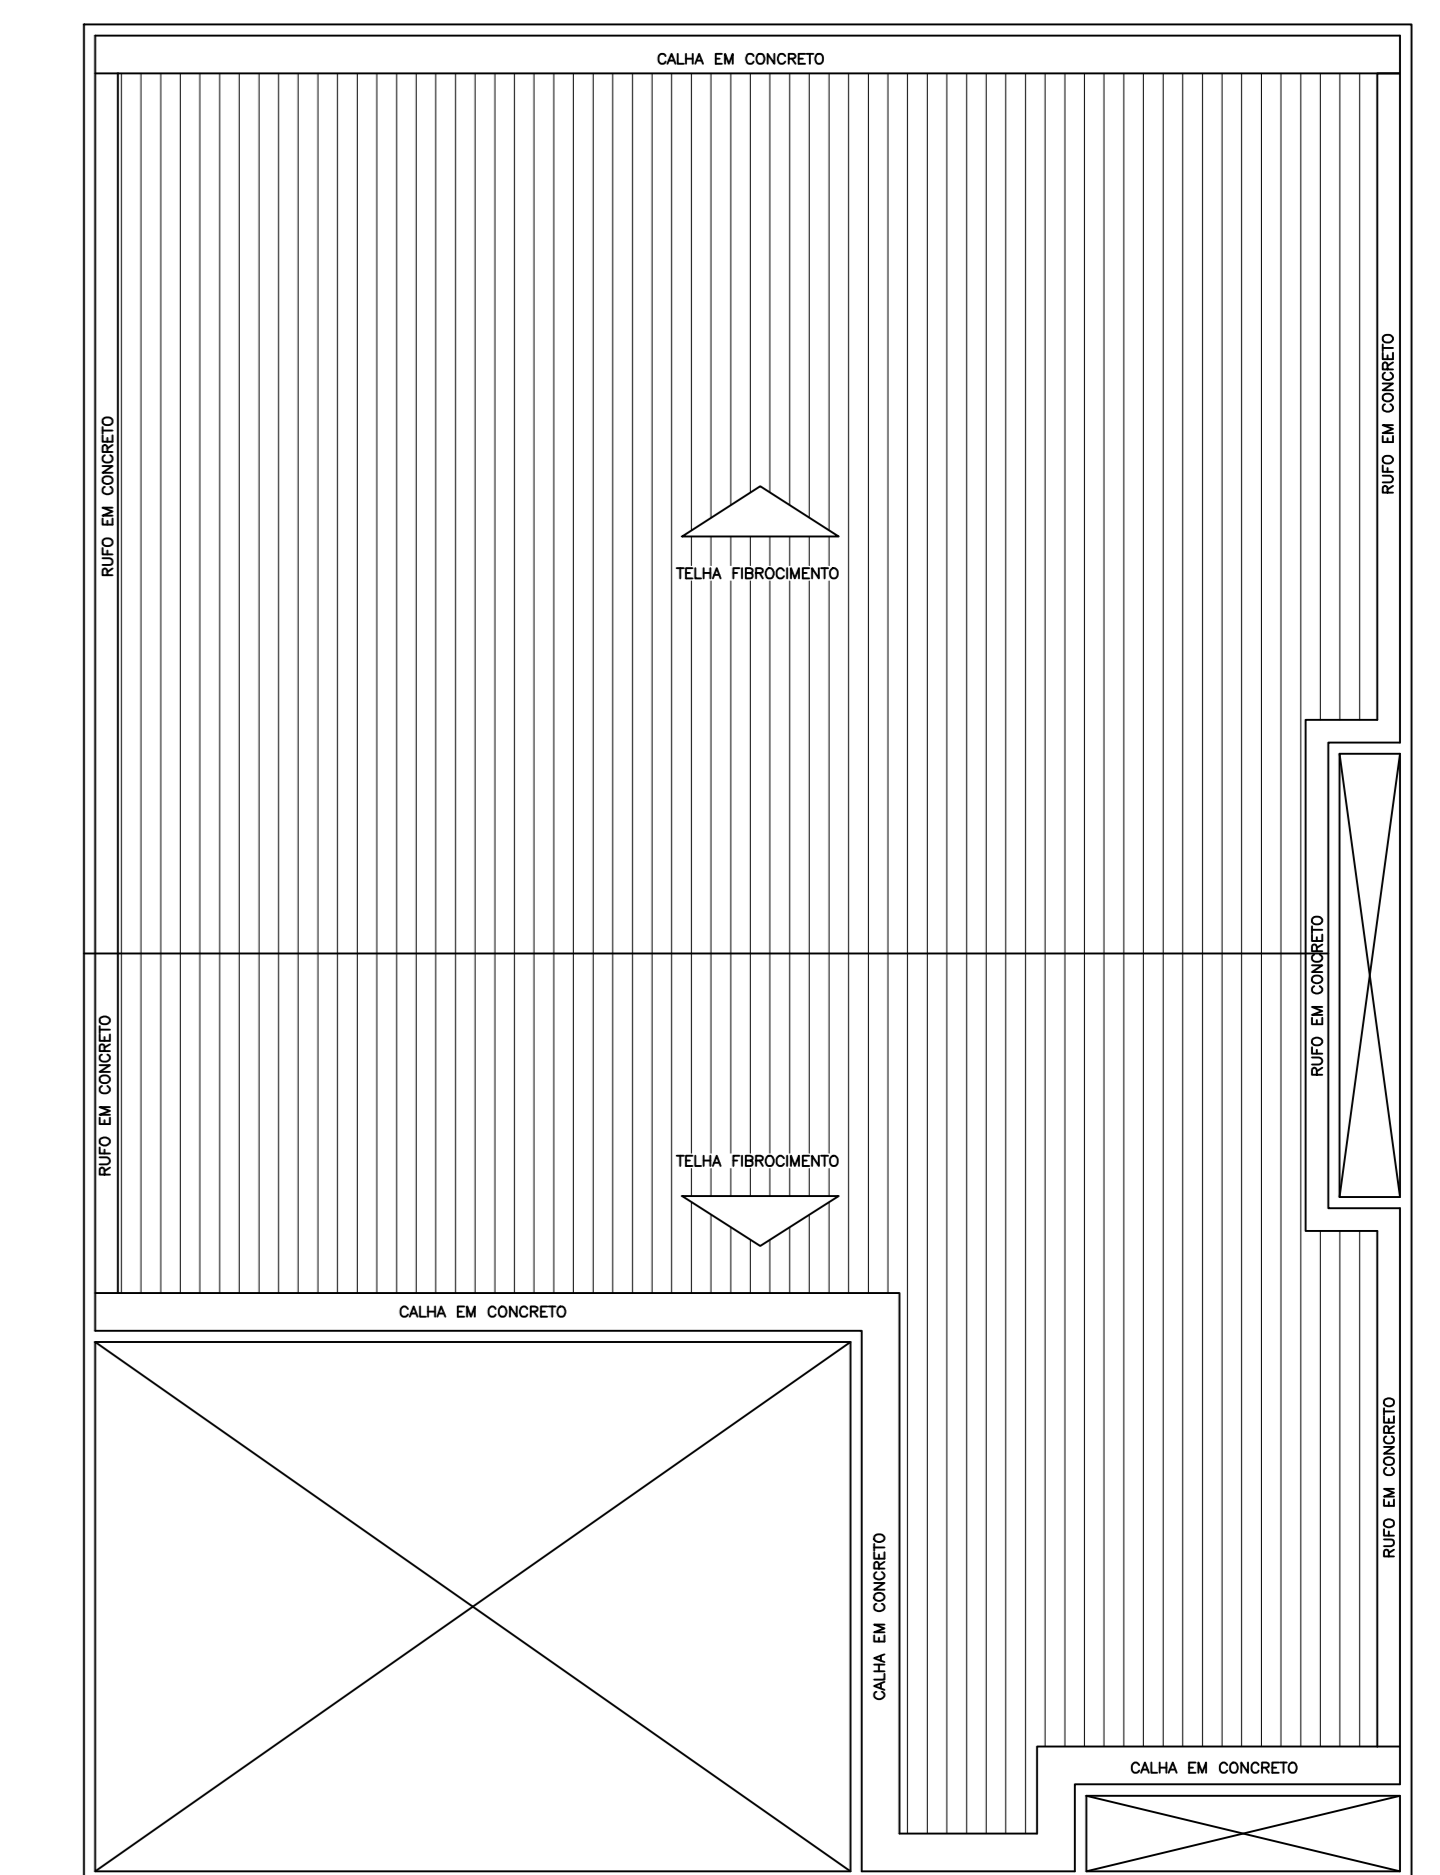

COBERTURA E IMPLANTAÇÃO
ESCALA - 1:100



PREFEITURA DE MAGALHÃES BARATA

LOCAL: MUNICÍPIO DE MAGALHÃES BARATA/PA	DATA: AGOSTO/2022	ESCALA: INDICADA
ASSUNTO : REFORMA E AMPLIAÇÃO DA ESCOLA.M.F. TEODORA COSTA FERREIRA	FRANCHA : 02/02	
CONTEÚDO: PLANTA BAIXA,CORTES,FACHADA, COBERTURA E IMPLANTAÇÃO	RESP. PROJETO:	