



PLANTA BAIXA-ATUAL  
ESCALA - 1:50

 

COBERTURA E IMPLANTAÇÃO  
ESCALA - 1:100

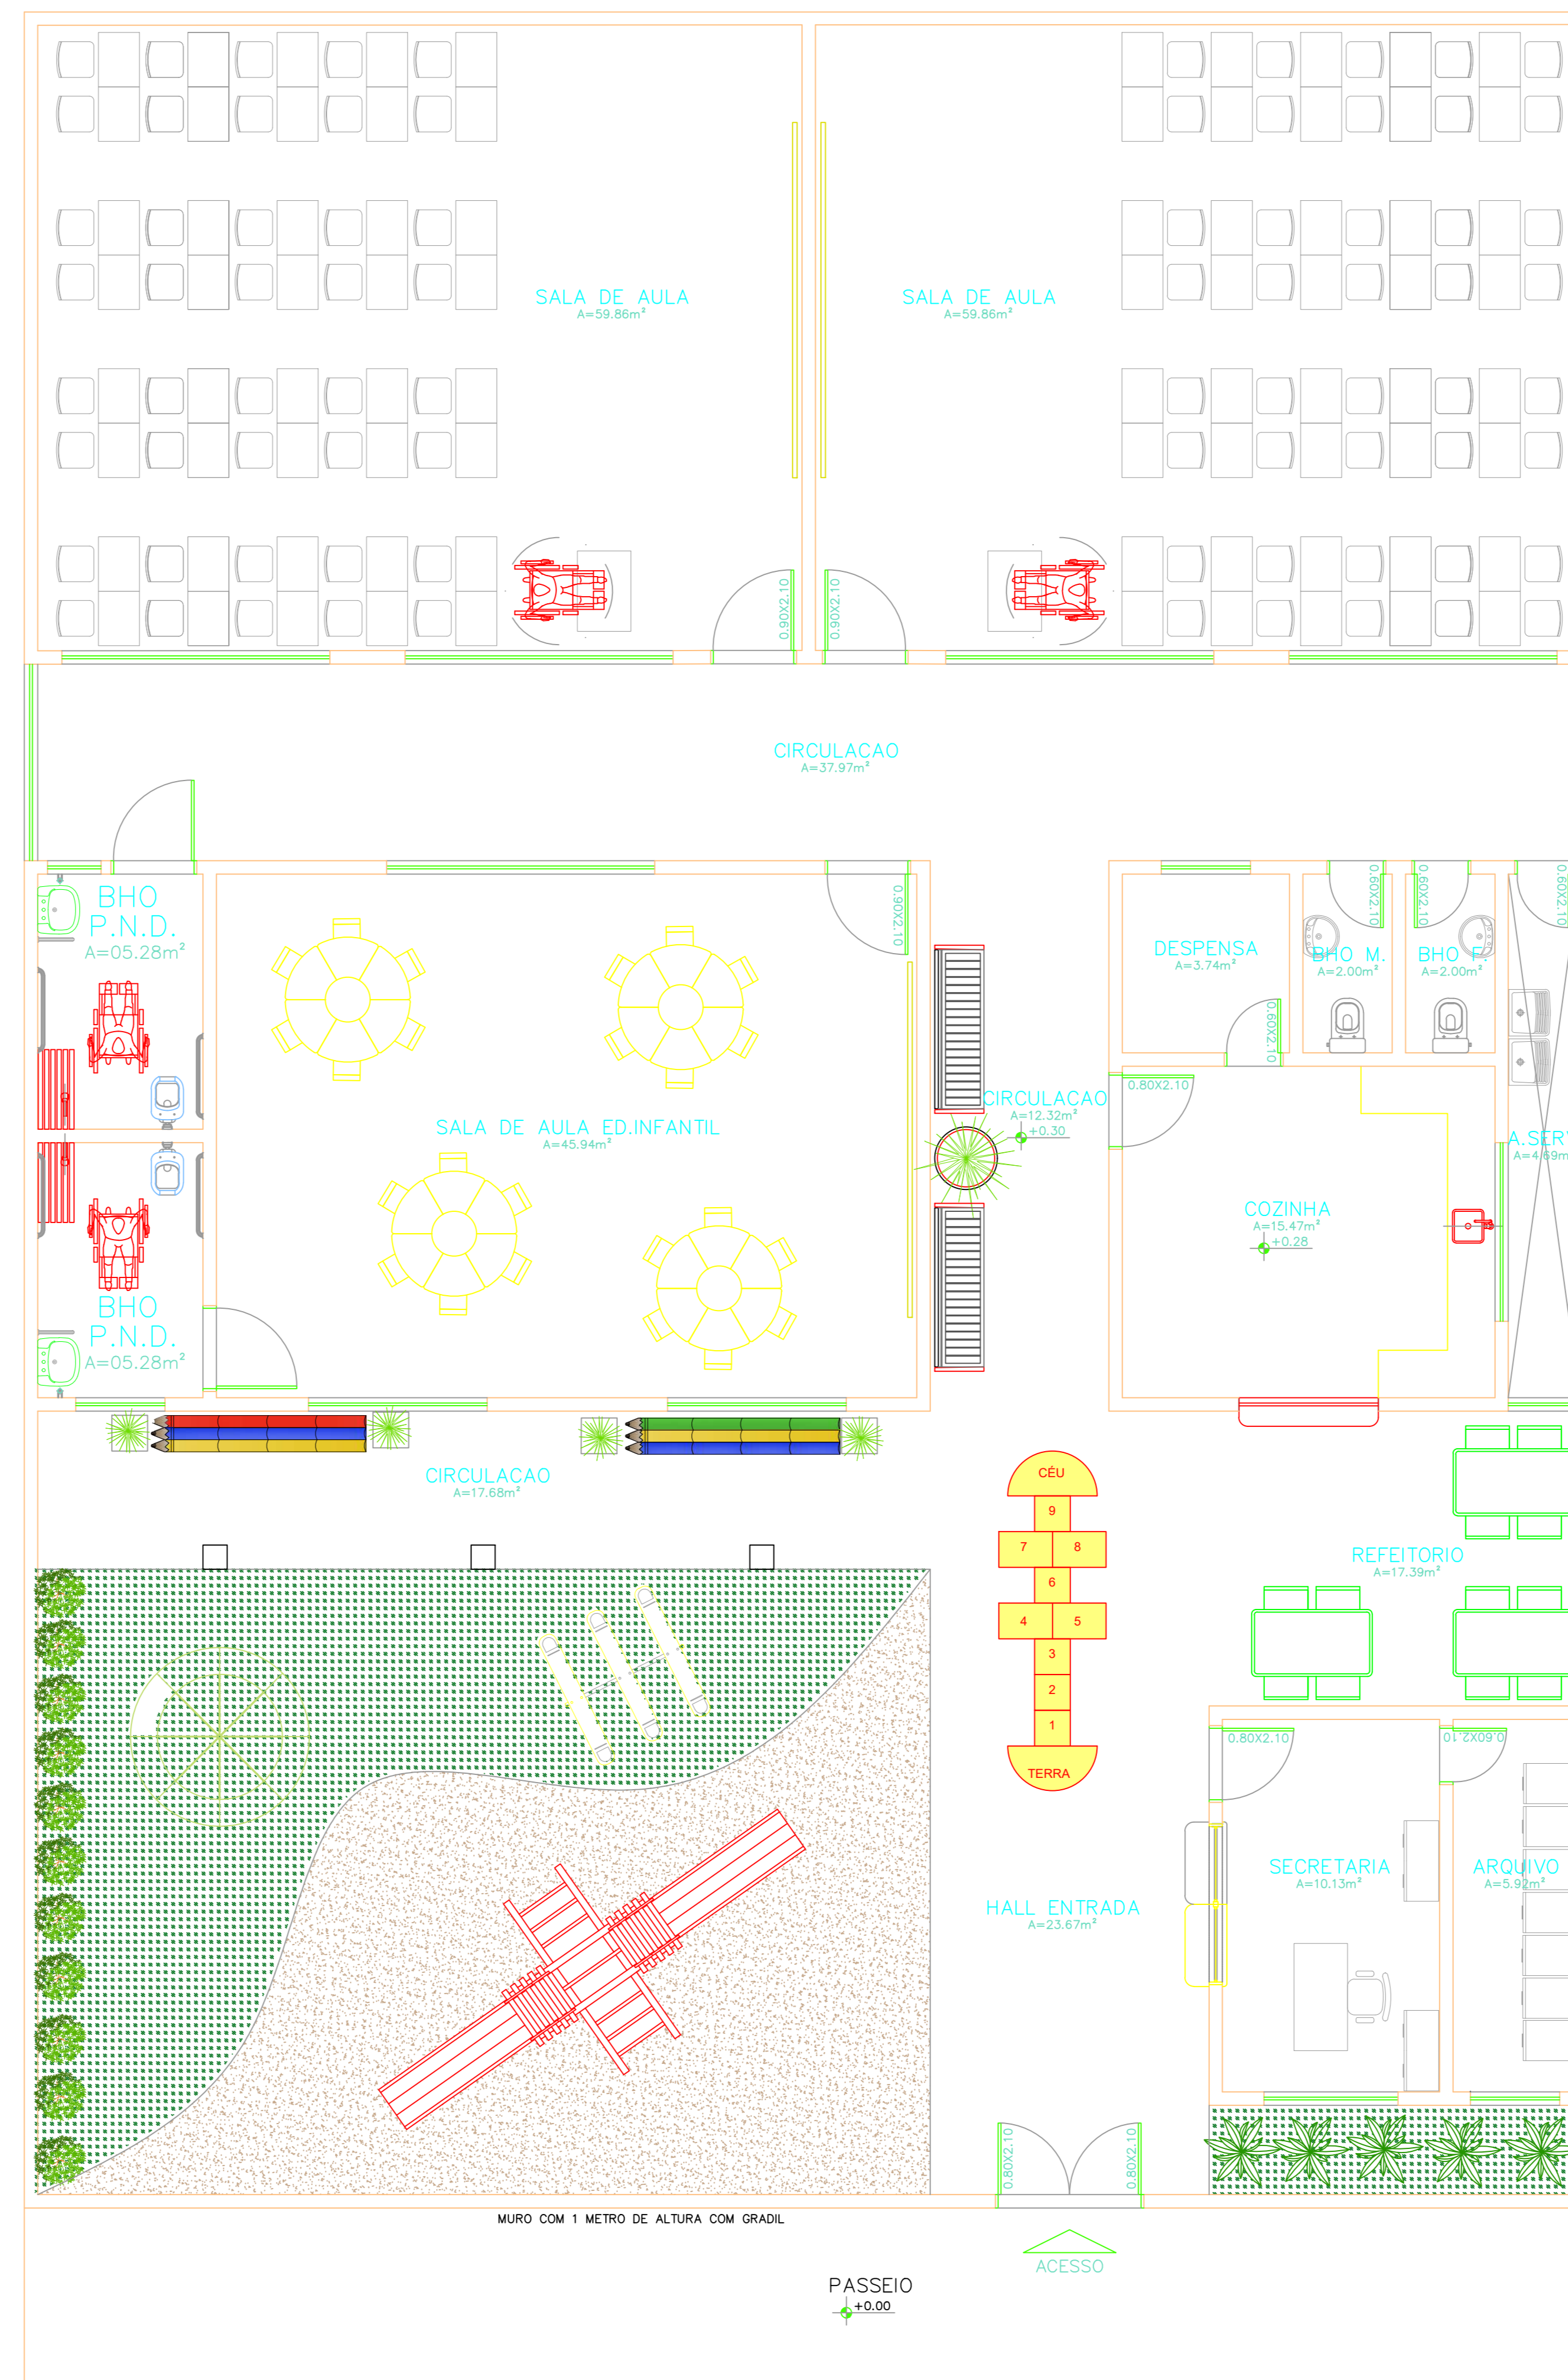

PLANTA DE LAYOUT  
ESCALA - 1:50

LEGENDA DE PAISAGISMO		
ÍCONE	QUANT.	DESCRIÇÃO
	11 unid.	ARBUSTO RODODENDRO
	5 unid.	AGAVE
	5 unid.	PALMEIRA
	40 M <sup>2</sup>	GRAMA ESMERALDA

LEGENDA - EQUIPAMENTOS URBANOS - PLAYGROUND		
ÍCONE	QUANT.	DESCRIÇÃO
	1 unid.	APARELHO PARA PLAYGROUND GANGORRA COM ACABAMENTO EM PINTURA ELETROSTÁTICA
	1 unid.	APARELHO PARA PLAYGROUND GIRA GIRA COM ACABAMENTO EM PINTURA ELETROSTÁTICA
	1 unid.	APARELHO PARA PLAYGROUND TARZAN COM ACABAMENTO EM PINTURA ELETROSTÁTICA
	1 unid.	AMARELINHA

LEGENDA - EQUIPAMENTOS URBANOS		
ÍCONE	QUANT.	DESCRIÇÃO
	2 unid.	BANCO, MODELO PRÉ MOLDADOS EM CONCRETO.
	4 unid.	MESA COM CADEIRA
	80 unid.	MESA COM CADEIRA
	3 unid.	MESA COM CADEIRA
	2 unid.	BANCO



## PREFEITURA DE MAGALHÃES BARATA

LOCAL: MUNICÍPIO DE MAGALHÃES BARATA/PA	DATA: AGOSTO/2022	ESCALA: INDICADA
ASSUNTO : REFORMA E AMPLIAÇÃO DA ESCOLA.M.F. TEODORA COSTA FERREIRA		FRANCHA : <b>01/02</b>
CONTEÚDO: PLANTA BAIXA ATUAL, COBERTURA, PLANTA DE LAYOUT		
RESP. PROJETO:		