


LEGENDA DE PAISAGISMO		
ICONE	QUANT.	DESCRIÇÃO
	50 unid.	TABERNAEMONAZETA (JASMIN DE LEITE)-ARBUSTO
	78 unid.	COLEOS (CORÇÃO MAGOADA)-ARBUSTO
	8 unid.	PALMEIRA HYOPHORBELAGENICULUS (GARRAFA)
	7 unid.	IPATIENS WALLERIANA (MARIA SEM VERGONHA)
	862,25m²	GRAMA ESMERALDA

LEGENDA - EQUIPAMENTOS URBANOS		
ICONE	QUANT.	DESCRIÇÃO
	10 unid.	LODEIRA (VER DETALHE)
	28 unid.	BANCO COM ENGOSTO, MODELO FRE MOLDADOS EM CONCRETO.

LEGENDA - EQUIPAMENTOS URBANOS - PLAYGROUND		
ICONE	QUANT.	DESCRIÇÃO
	1 unid.	APARELHO PARA PLAYGROUND GANGORRA COM ACABAMENTO EM PINTURA ELETROSTÁTICA
	2 unid.	APARELHO PARA PLAYGROUND ESCORREGADOR COM ACABAMENTO EM PINTURA ELETROSTÁTICA
	2 unid.	APARELHO PARA PLAYGROUND TREPA TREPA COM ACABAMENTO EM PINTURA ELETROSTÁTICA
	2 unid.	APARELHO PARA PLAYGROUND BALANÇO COM ACABAMENTO EM PINTURA ELETROSTÁTICA
	2 unid.	APARELHO PARA PLAYGROUND GIRA GIRA COM ACABAMENTO EM PINTURA ELETROSTÁTICA

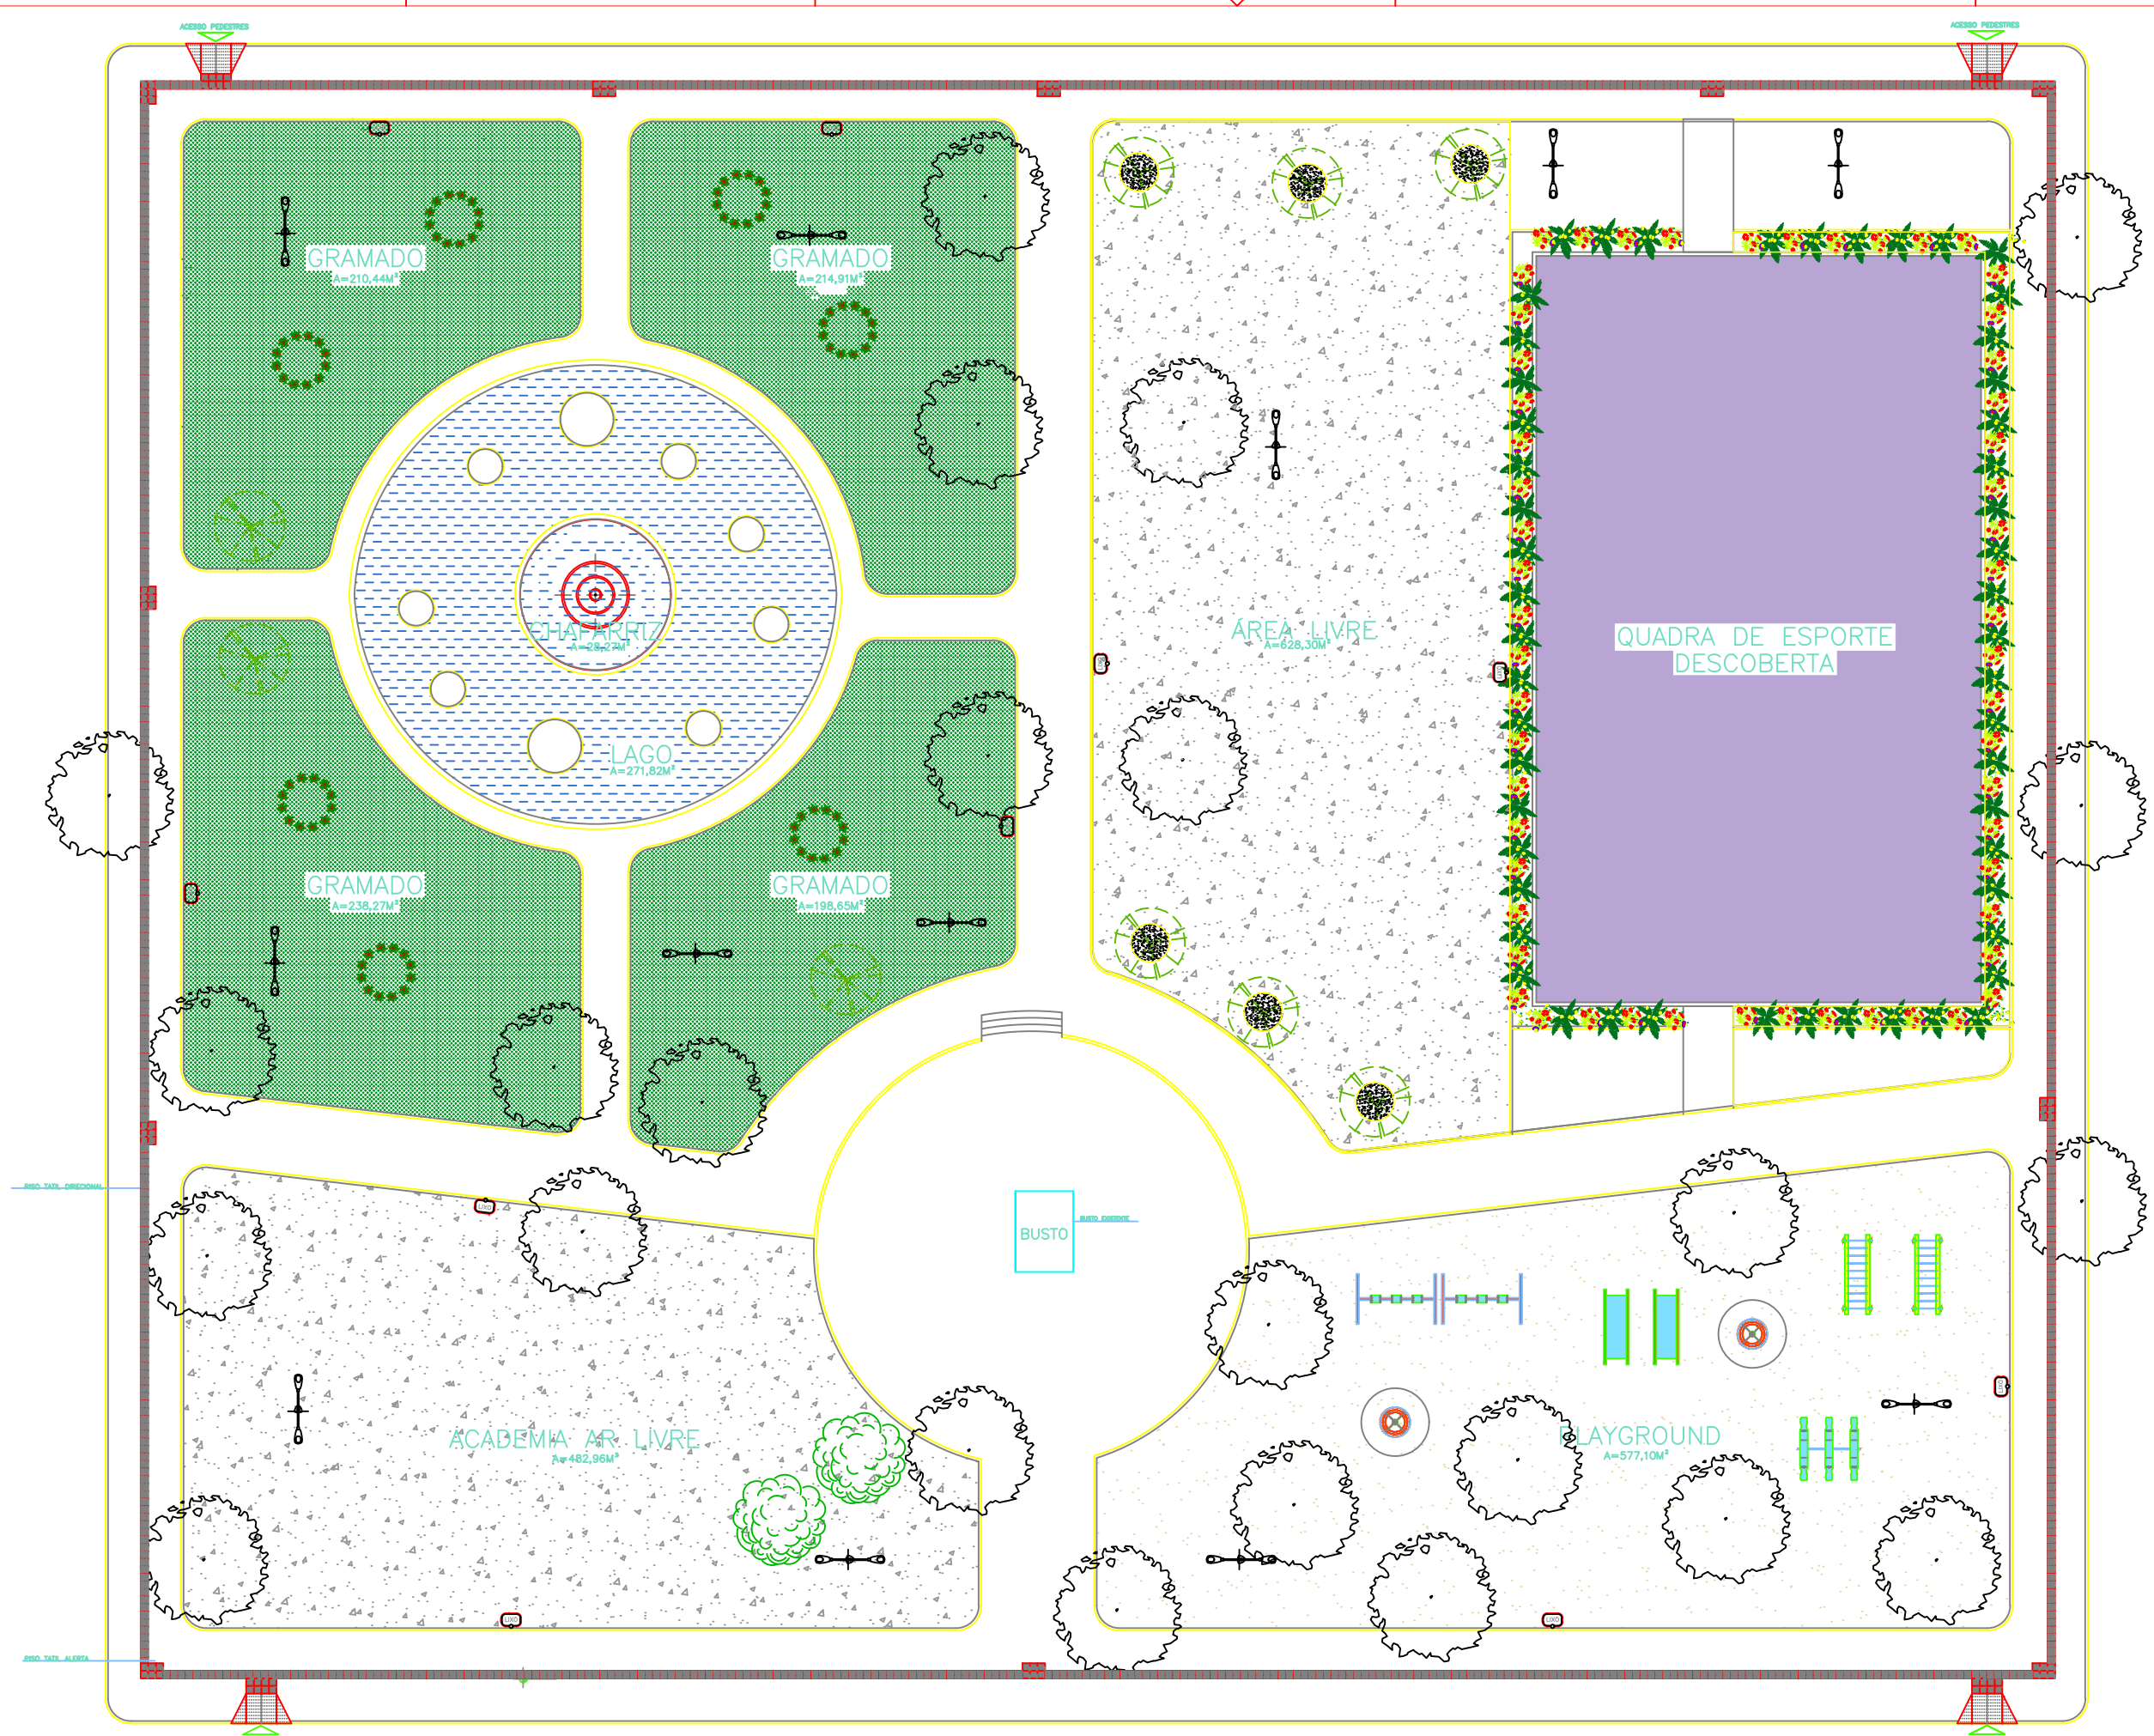

PLANTA DE LAYOUT- ESC. 1:125

NOTA: NA ACADEMIA AO AR LIVRE NÃO ESTÁ INCLUSO OS EQUIPAMENTOS;

PROPRIETÁRIO: PREFEITURA MUNICIPAL DE MAGALHÃES BARATA

PROJETO: ARQª ANA PRISCILA AMIN CAU-PA 266266-3

<p>PREFEITURA MUNICIPAL DE MAGALHÃES BARATA</p>				
LOCAL:	MAGALHÃES BARATA (PA)	DATA:	ESCALA:	INDICADA
ASSUNTO:	REFORMA DA PRAÇA MATRIZ NO MUNICÍPIO DE MAGALHÃES BARATA/PA			
CONTEUDO:	PLANTA LAYOUT			
DESENHO CAD:	ARQª ANA PRISCILA AMIN- CAU-PA 266266-3			
				04/06