
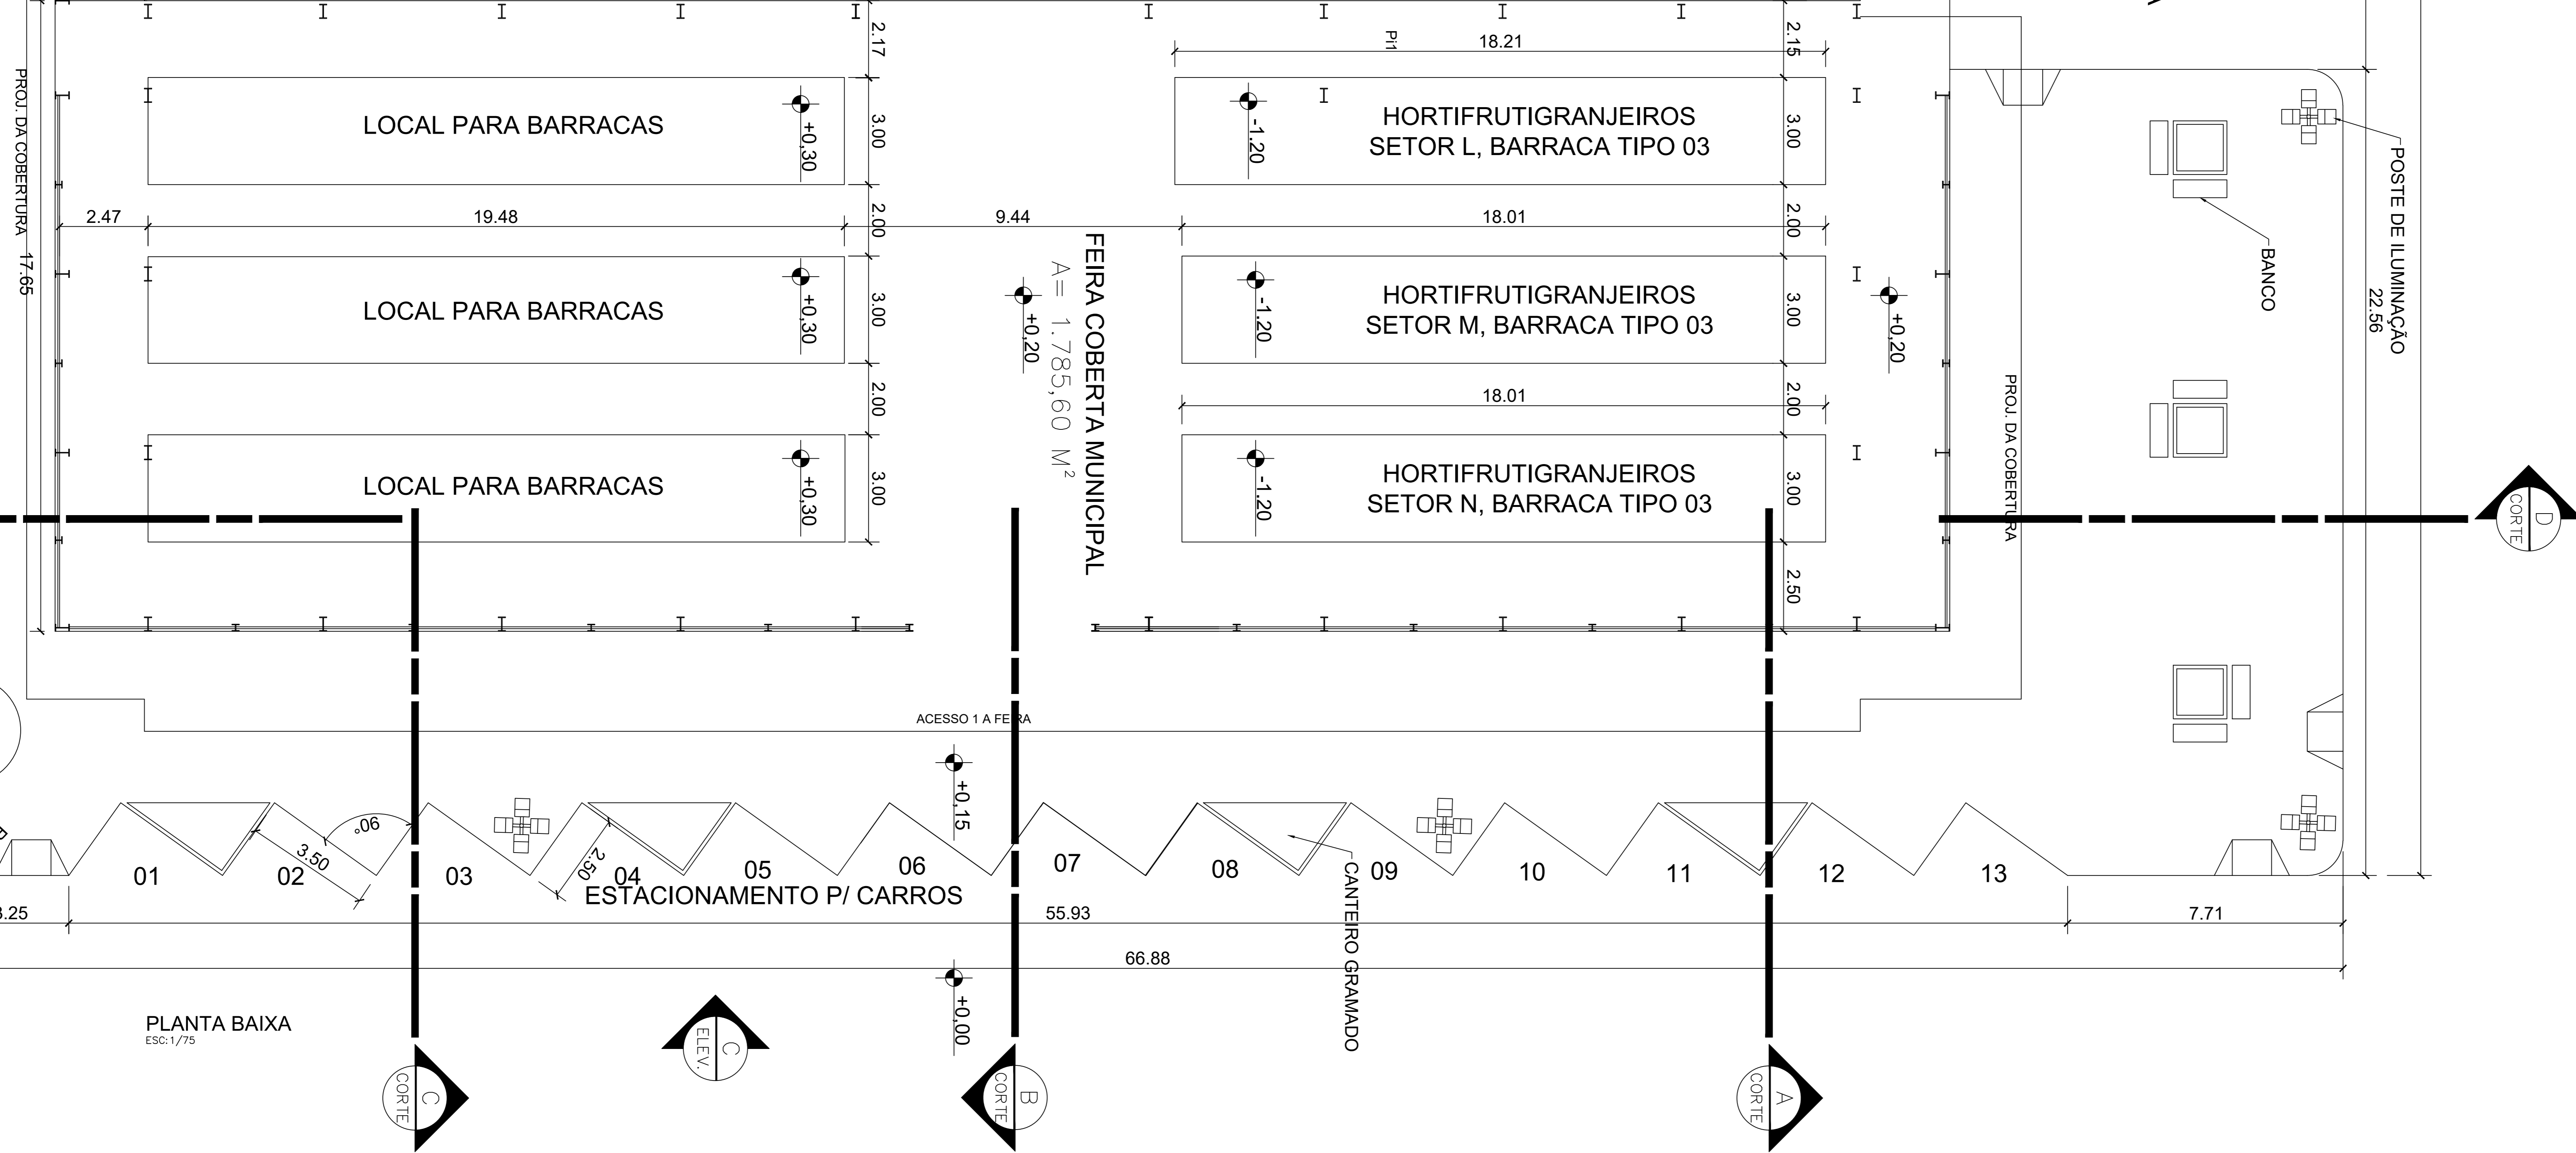


ESPECIFICAÇÕES TÉCNICAS DE PROJETO	
REVESTIMENTOS:	
RF - CONCRETO EM PLACA 1,50 x 1,50, COM LANTA PLÁSTICA.	
PI - PISO DE ALTA RESISTÊNCIA KOROLOUR POLIDO ENCERADO PLACA 1,50 X 1,50 Hb.	
PR - LAJOTA CERÂMICA 30 x 30, PEI IV TIPO A COR BEGE.	
R1 - AZULEJO 15 x 15 TIPO A H= 1,80m DO CHÃO, E REBOCO LISO EMASSADO COM	
PRIMEIRA PIVA, NO RESTANTE E O TETO VER DE FAIXAS.	
R2 - REBOCO LISO E PINTURA TEXTURA PIVA ACRILADO NA COR PALHA FAB SHERWIN WILLIAMS.	
R3 - AZULEJO 15 x 15 TIPO A ATÉ O FIM DA PAREDE.	
FORROS:	
F1 - LAJE EM CONCRETO REBOCADA COM EMASSAMENTO E PINT. PIVA NA COR BRANCO FAB. SHERWIN WILLIAMS.	
F2 - FORRO EM PVC, REGUA DE 10 cm, NA COR BRANCA, RODAPÉ EM PVC PERFIL L.	

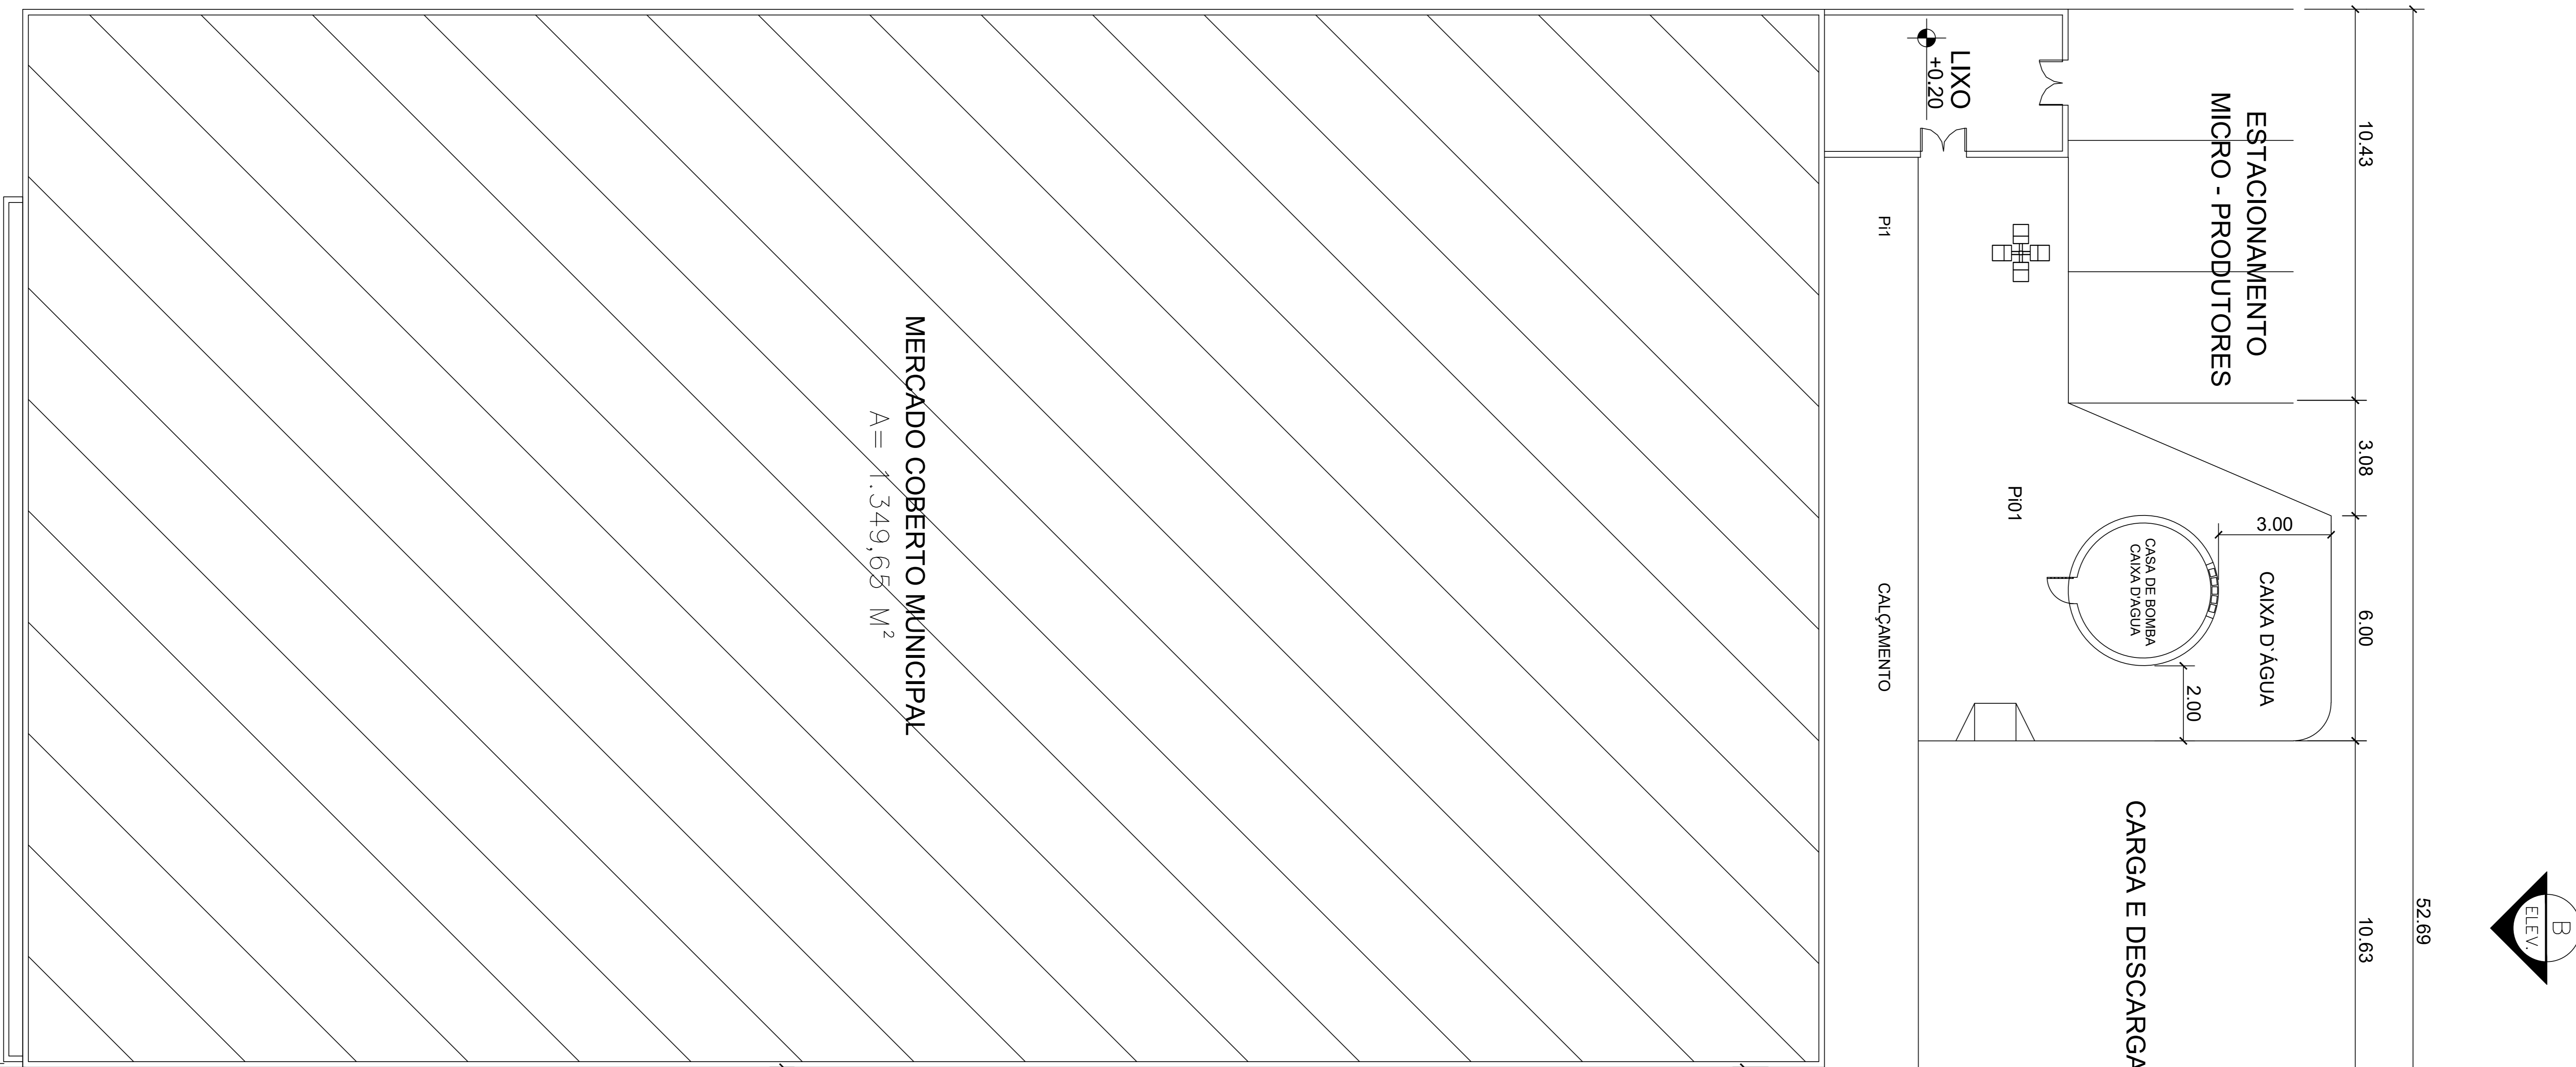

PLANTA BAIXA
Esc: 1/75

VERSÃO	ALTERAÇÕES	DATA
PROJETO	PREFEITURA MUNICIPAL DE MAGALHÃES BARATA	ARQ-05/09
DESP. PROJETO	FEIRA COBERTA DE MAGALHÃES BARATA	
PROJETO ARQUITETÔNICO		
DESIGNO	PLANTA BAIXA	REVISÃO
DESENVOLVIMENTO	JANA PRUDENÇA	SIC
CONTRUÇÃO	REGINA	CONTROLE E APROVAÇÃO