

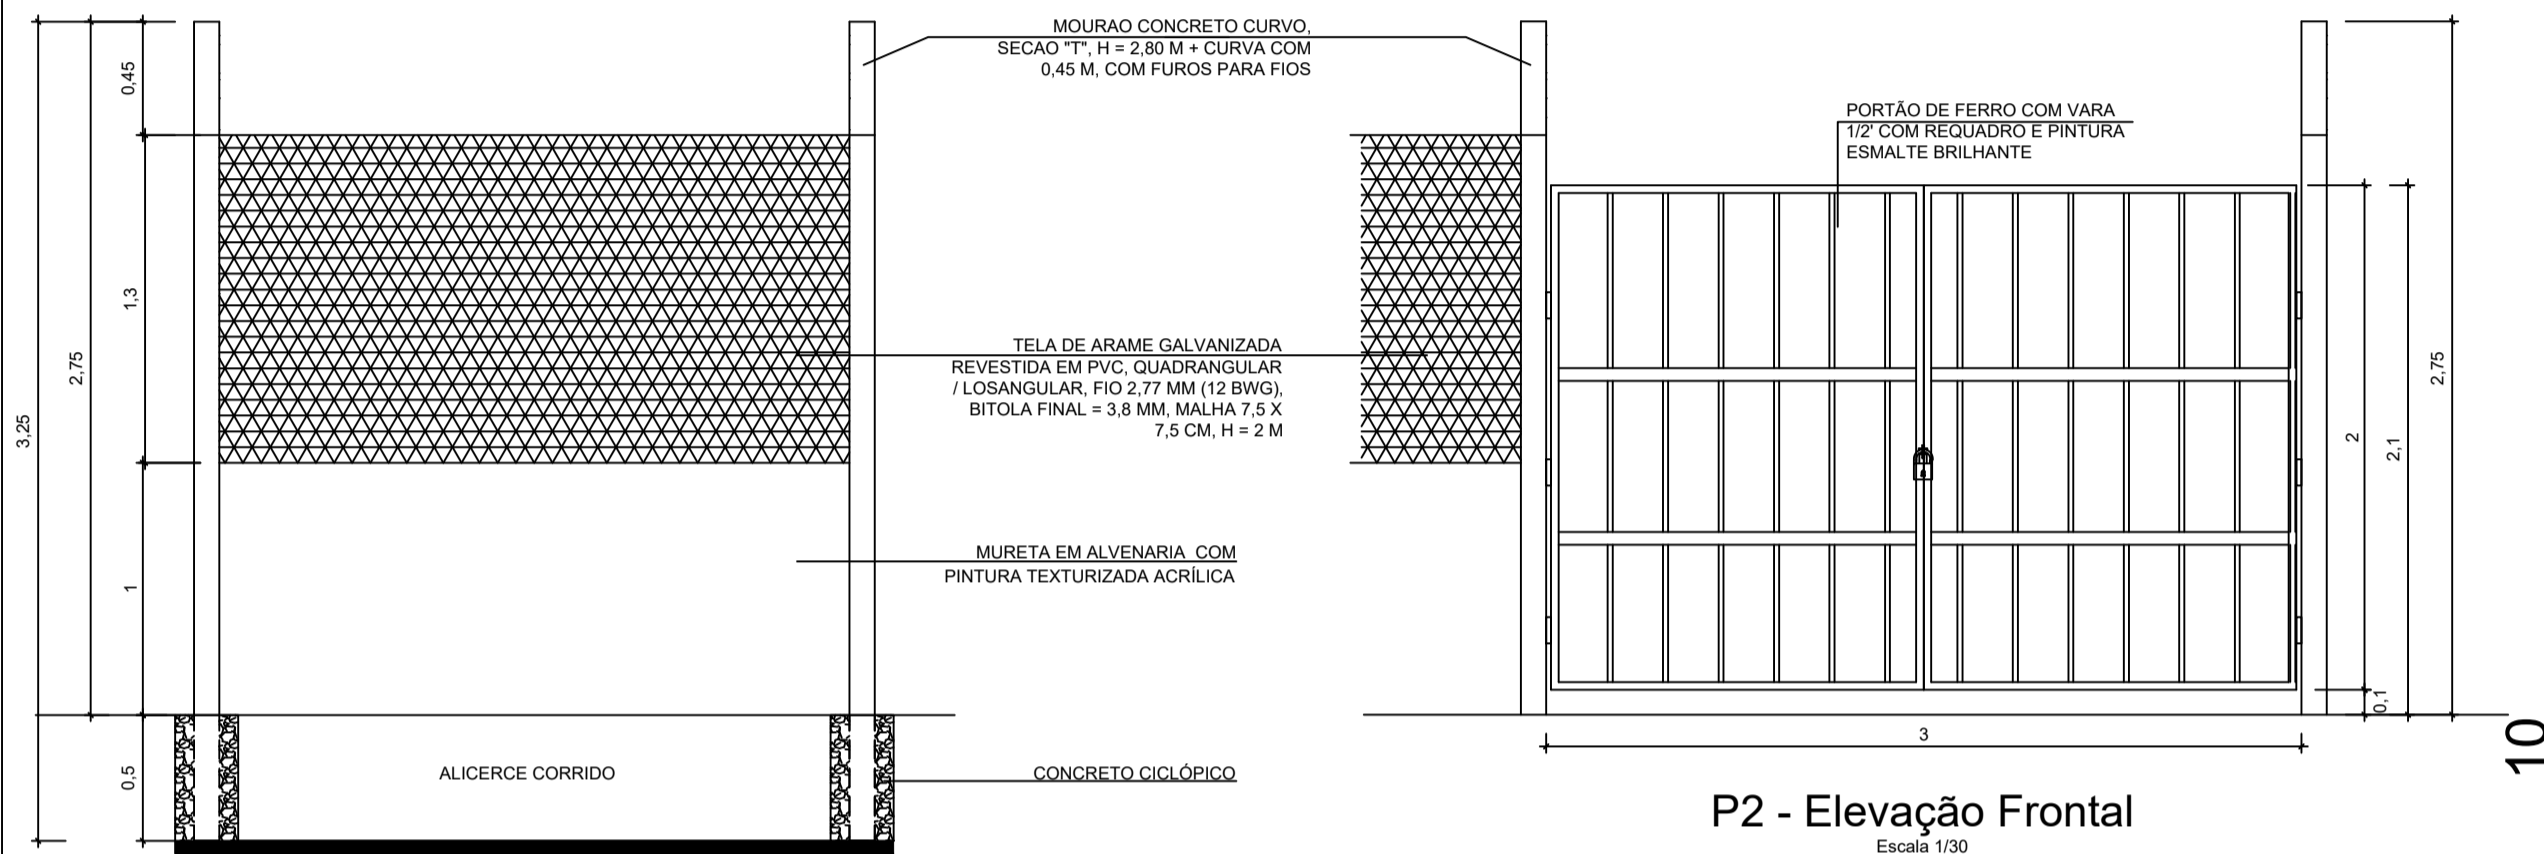
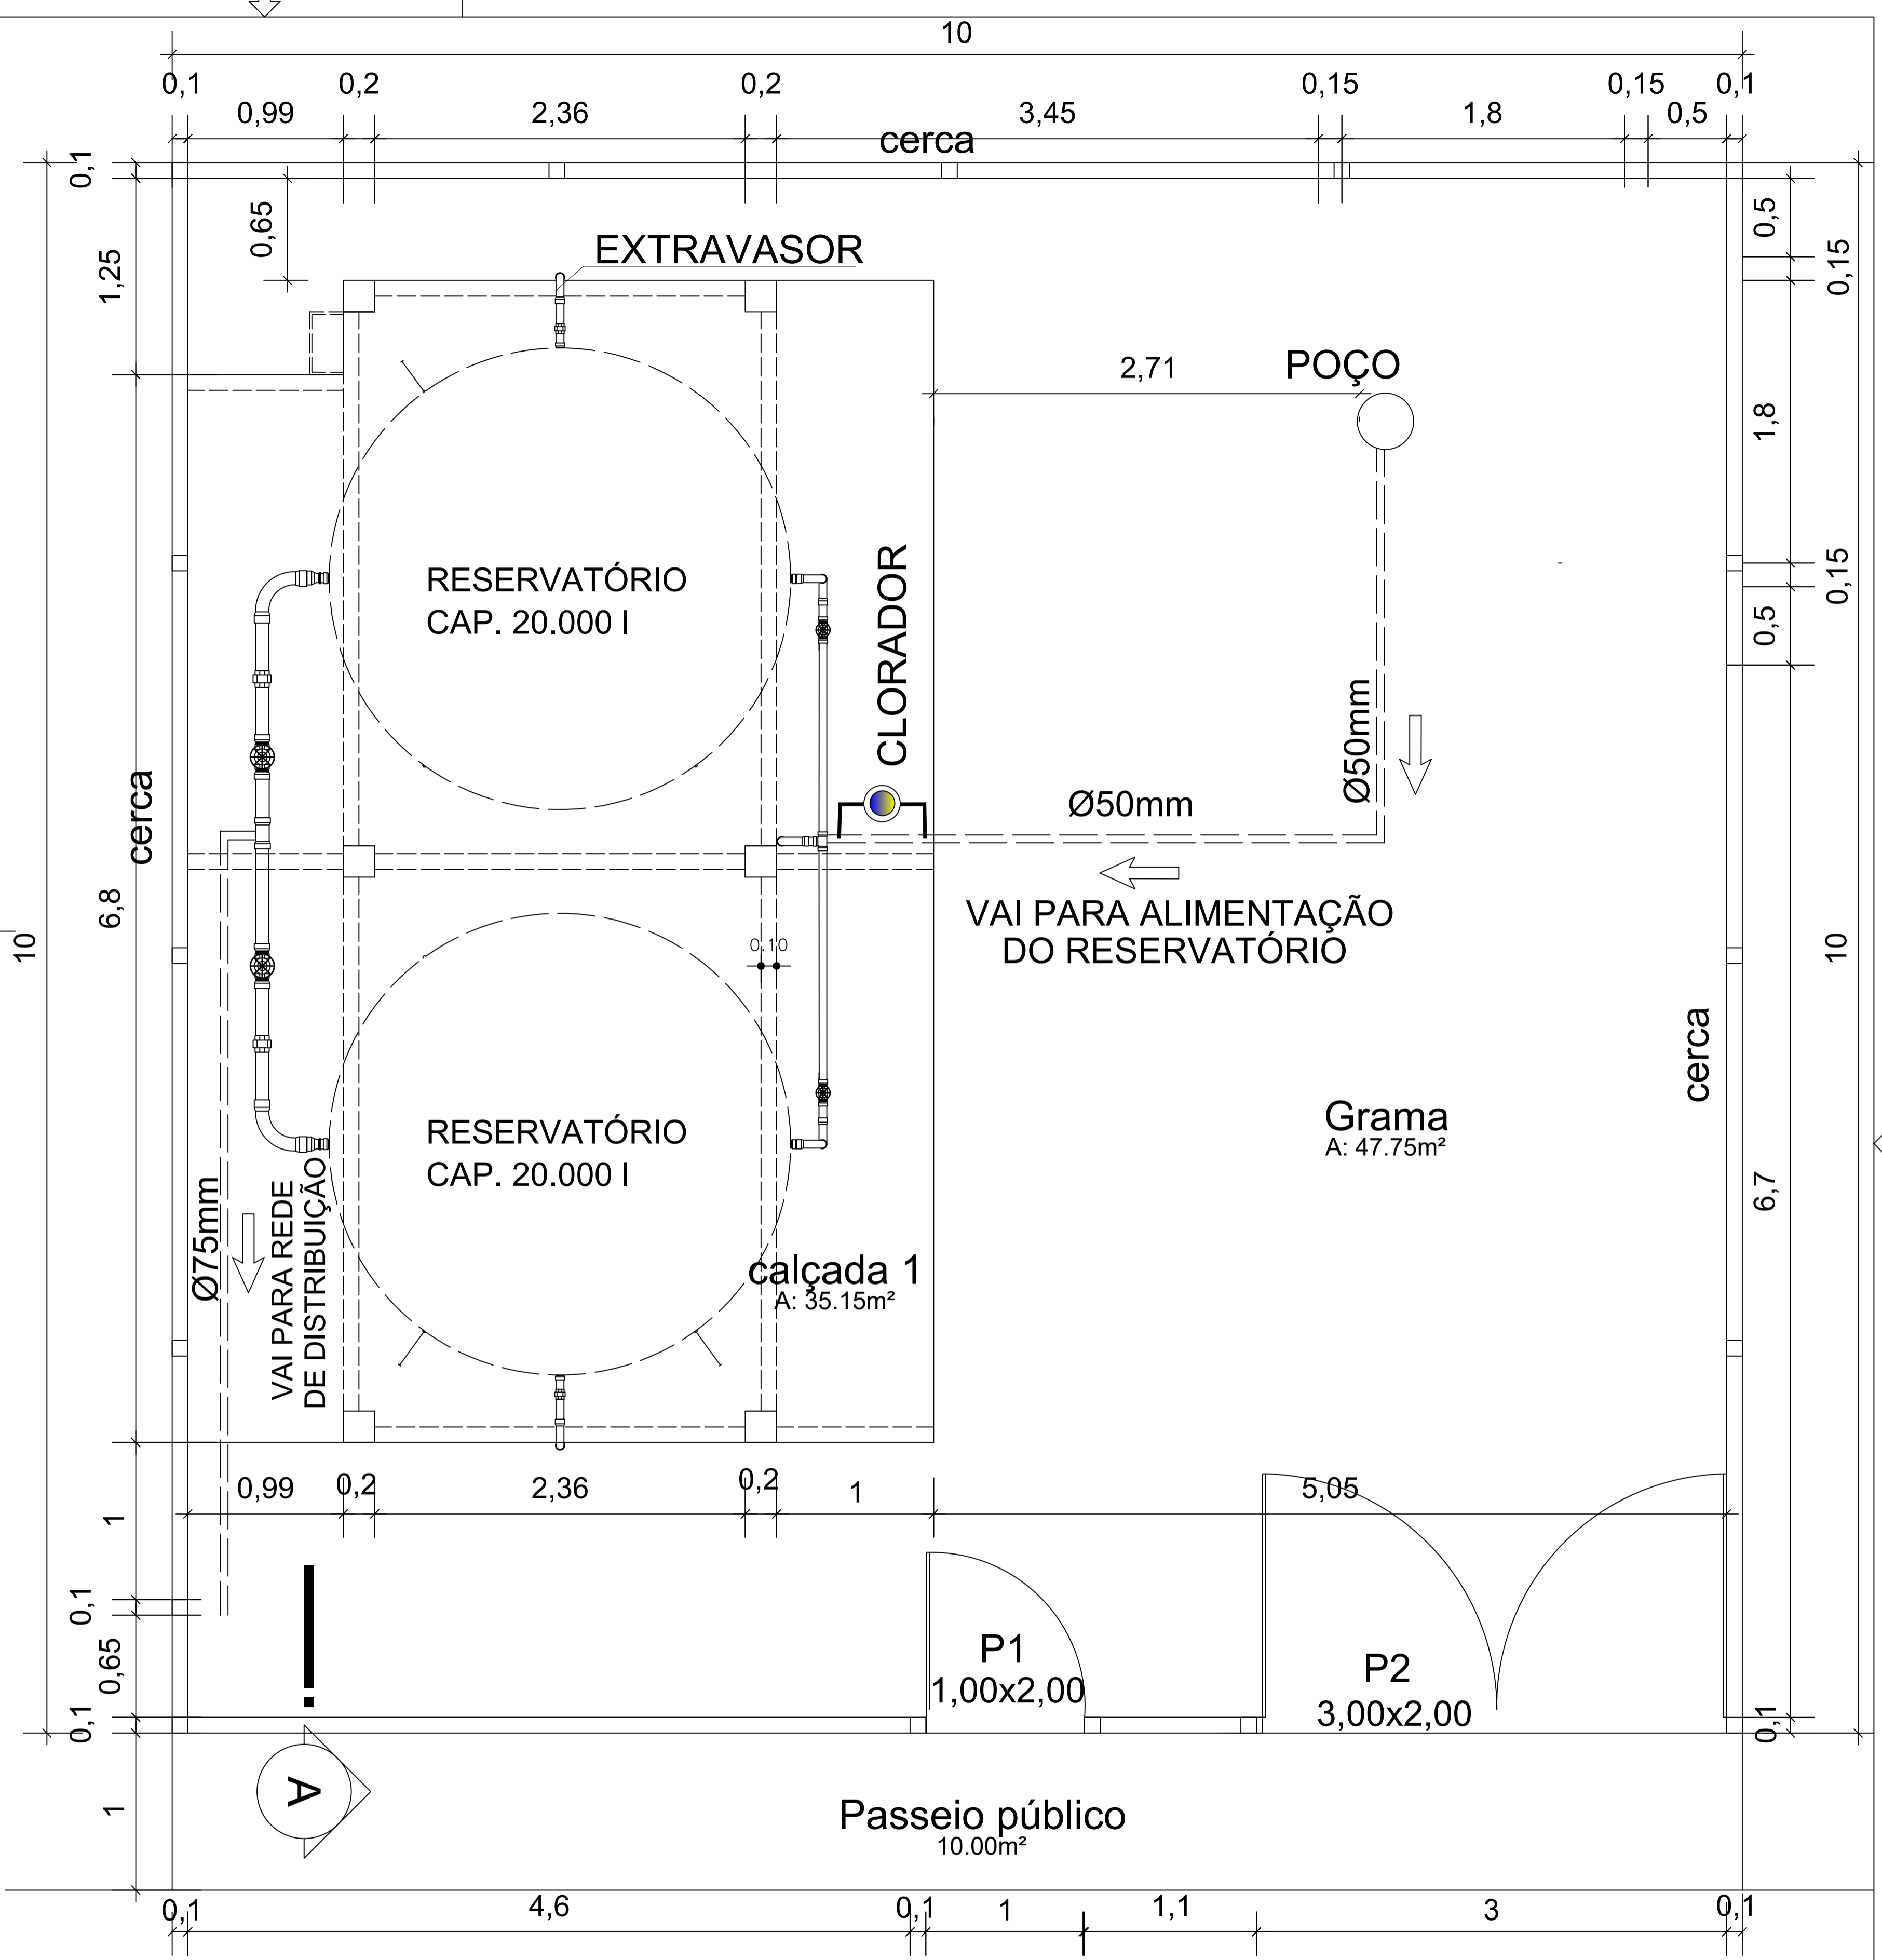
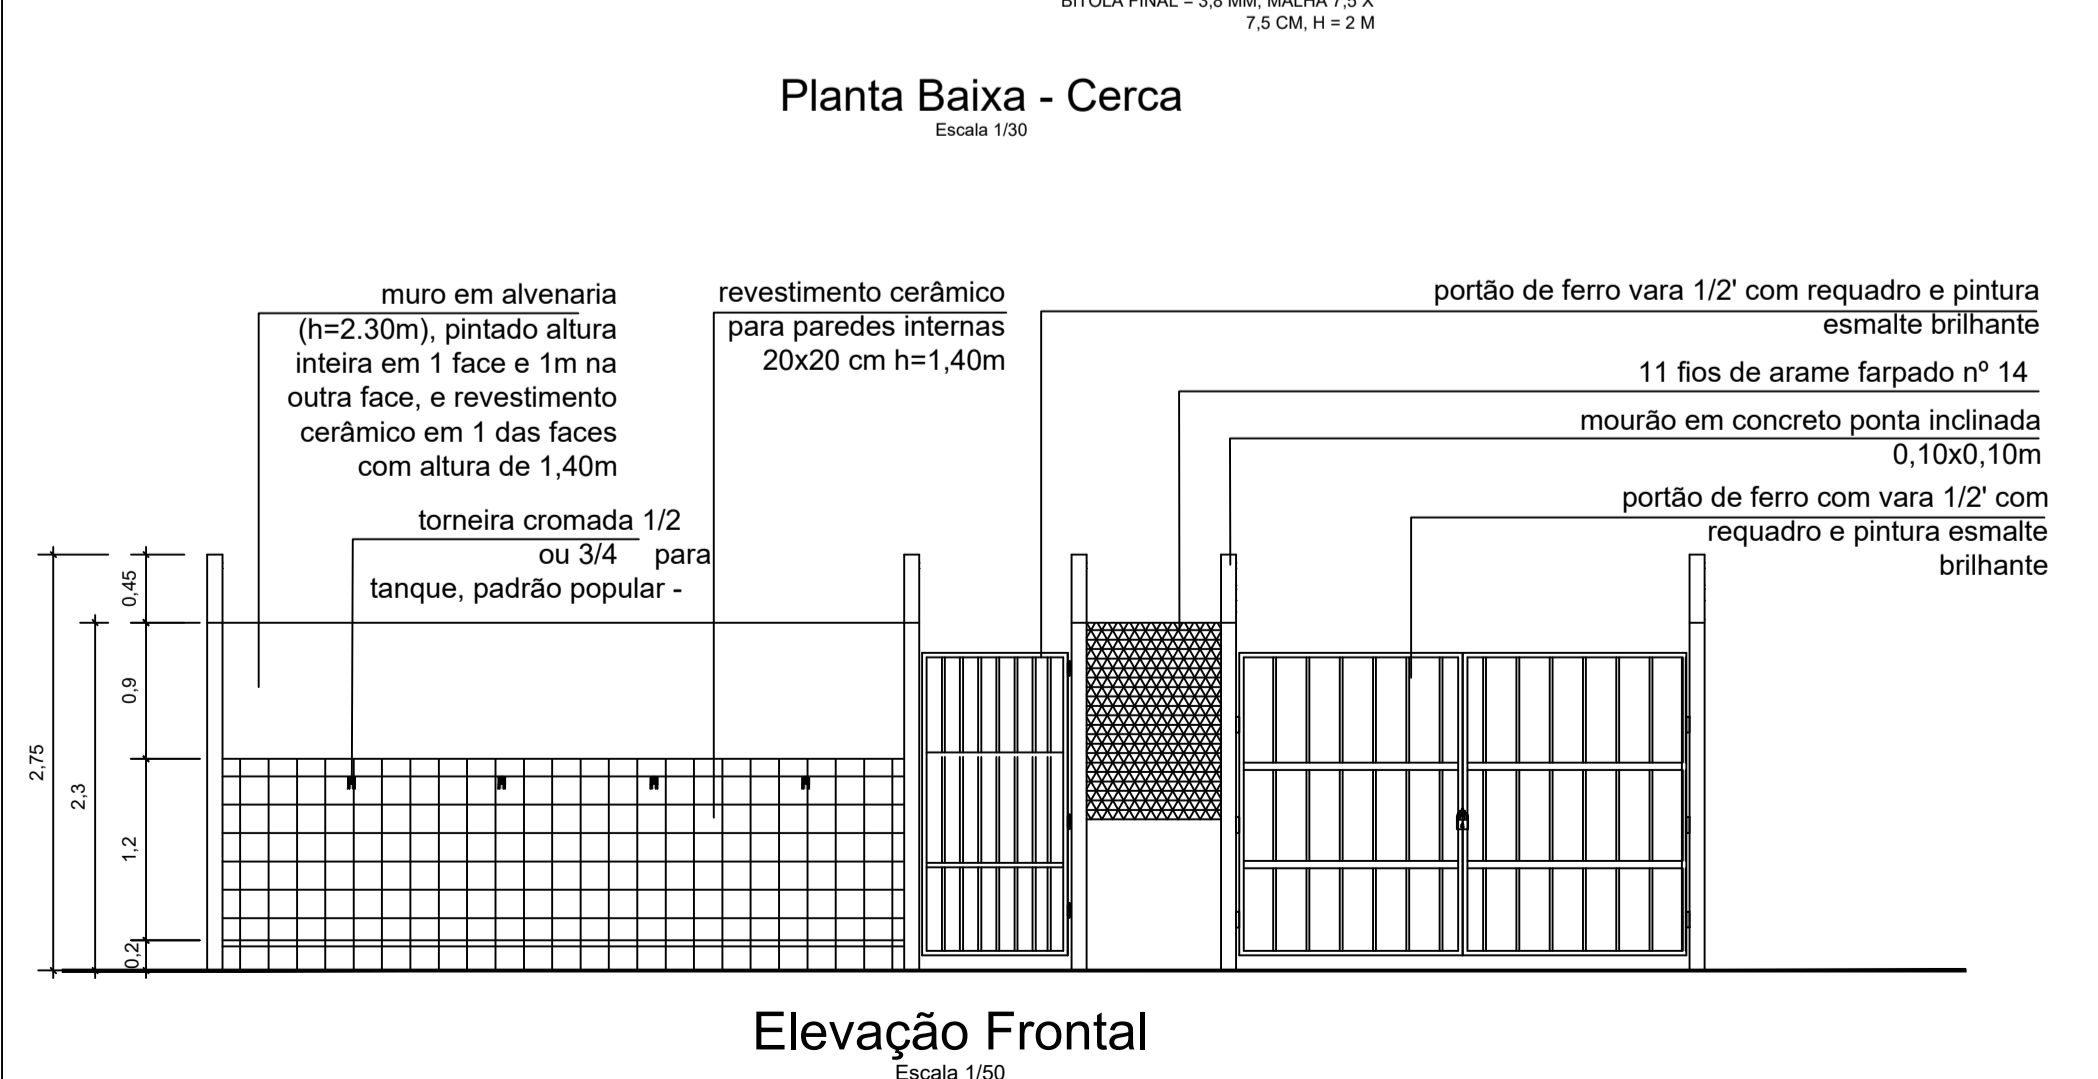
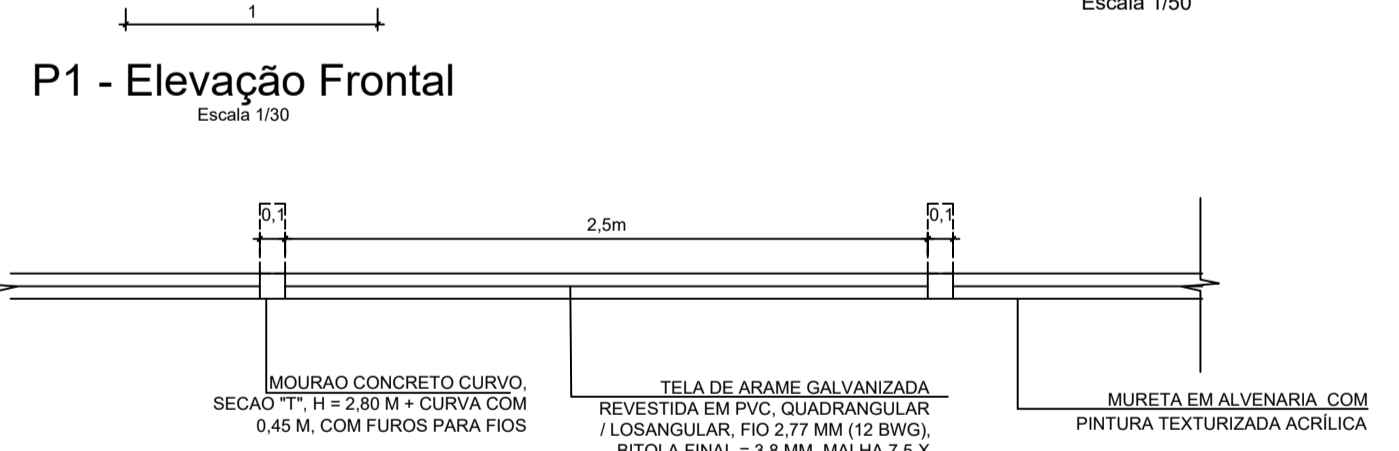


ÁREA DO SISTEMA

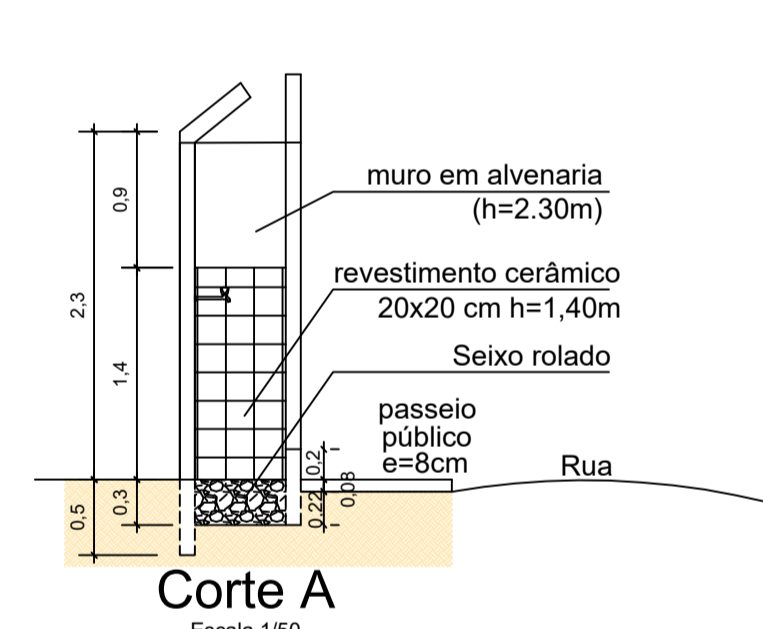

Det. Cerca  
Escala 1/30

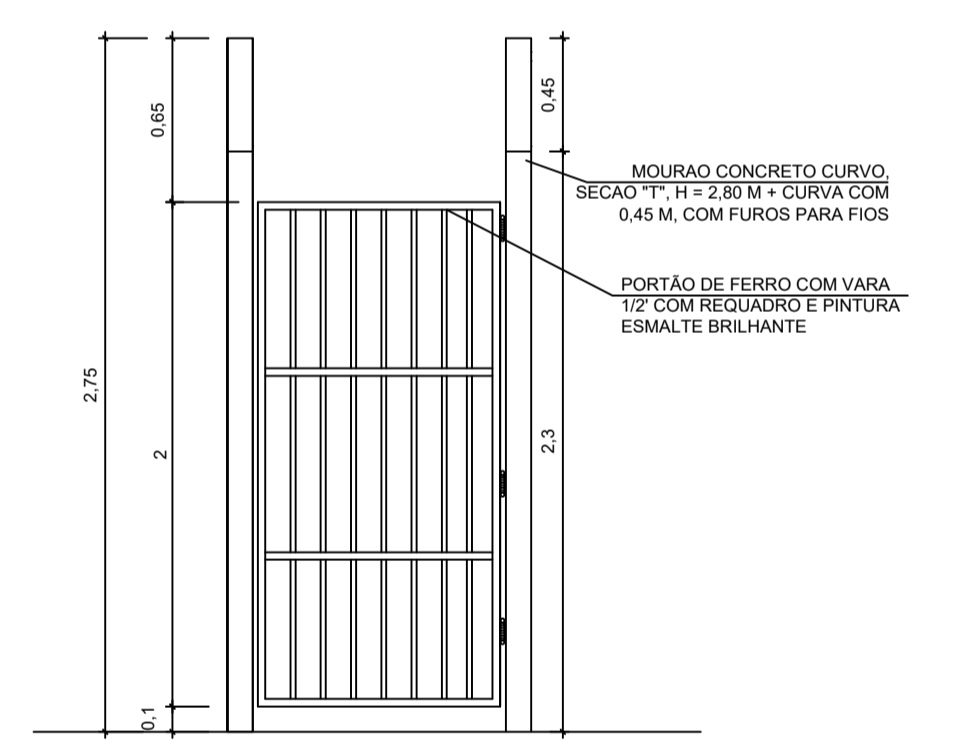

**NOTAS**  
 - MEDIDAS EM METROS;  
 - VERIFICAR DETALHES CONSTRUTIVOS  
 - EM CASO DE CONFLITO DE INFORMAÇÕES ENTRE O PROJETO GRÁFICO E O MEMORIAL DESCRITIVO, PREVALECE A INFORMAÇÃO CONTIDA NOS DESENHOS;  
 - NBR 9050-20 - NORMA DE ACESSIBILIDADE.  
 - LEI DE ACESSIBILIDADE N° 13.146/2015.  
 - ALTERAÇÕES NESTE PROJETO SOMENTE COM AUTORIZAÇÃO EXPRESSA DO AUTOR

**REFERÊNCIAS:**  
 - PLANILHA DE QUANTITATIVOS  
 - MEMORIAL DESCRITIVO E ESPECIFICAÇÕES TÉCNICAS

		OBRA: SISTEMA DE ABASTECIMENTO DE ÁGUA LOCALIZAÇÃO: COMUNIDADE: CAFEZAL MUNICÍPIO: MAGALHAES BARATA
CONTEÚDO: PROJETO ARQUITETÔNICO		
DATA: JUNHO/2022 ESCALAS: Indicadas DESENHO:	PROJETO: SITUAÇÃO/LOCALIZAÇÃO URBANIZAÇÃO E DETALHES	PRANCHA: <b>SAA 01/06</b>
ARQª ANA PRISCILA DE ALMEIDA A. CAU 266266-3-PA		